

- | | |
|----|--|
| 1 | Tav. A.R. 01 - Stato di Fatto; Planimetria scala 1:500 |
| 2 | Tav. A.R. 02 - Stato di Fatto; Planimetria Repertorio Fotografico |
| 3 | Tav. A.R. 03 - Stato di Fatto; Rilievo geometri Pianta |
| 4 | Tav. A.R. 04 - Stato di Fatto; Rilievo geometri Sezioni |
| 5 | Tav. A.R. 05 - Stato di Fatto; Edificio oggetto di demolizione: stato geometrico e dei materiali |
| 6 | Tav. A.R. 06 - Stato di Fatto; Pavimentazioni Rilievo dei materiali |
| 7 | Tav. A.R. 07 - Stato di Progetto; Demolizioni e disallineamento delle pavimentazioni |
| 8 | Tav. A.R. 08 - Stato di Progetto; Pianta/Progetto. |
| 9 | Tav. A.R. 09 - Stato di Progetto Planimetria generale |
| 10 | Tav. A.R. 10 - Stato di Progetto; Pianta |
| 11 | Tav. A.R. 11 - Stato di Progetto; Sezioni |
| 12 | Tav. A.R. 12 - Stato di Progetto; Rendering |

RESPONSABILE
DEL PROCEDIMENTO


Geom. Vito Micelotta

LEGENDA DELLE OPERE

- 1 Riquadrificazione dell'area antistante il Centro di aggregazione giovanile
- 2 Realizzazione ex novo di campo da basket/pallavolo
- 3 Riquadrificazione dell'area campo da bocce
- 4 Realizzazione di percorso pedonale
- 5 Prolungamento del tracciato stradale di Via Lungomare
- 6 Riquadrificazione dell'area "ex Discoteca la Racchetta"
- 7 Riquadrificazione dell'area "ex Ristorante la Racchetta"
- 8 Realizzazione ex novo di area parcheggio
- 9 Realizzazione di intersezione a raso tra Via Lungomare e la Strada Statale 106

COMMITTENTE
COMUNE DI MONASTERACE

PROGETTO ESECUTIVO

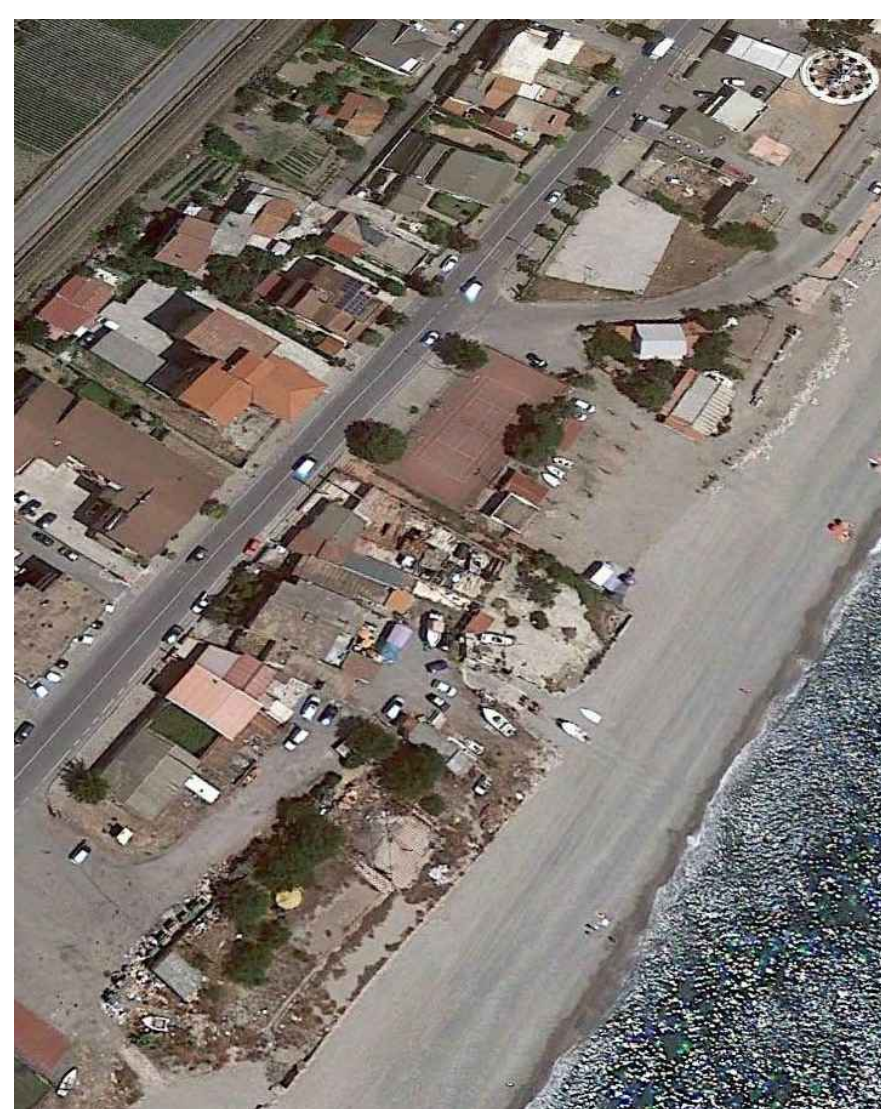

ELABORATO
Stato di Progetto - Pianta

ELABORATO A.R 10	DATA Dicembre 2017	SCALA 1.200
----------------------------	------------------------------	-----------------------

