

TITOLO DEL PROGETTO/PROJECT NAME: **LA CITTA' DEL MARE**

COMMITTENTE/CLIENT: Comune di **LOCRI** (attuatore), Comune di Siderno, Comune di Gerace, Comune di Antonimina

PROGETTISTA/GROUP LEADER: **NICOLA TUCCI**


LUOGO E ANNO /PLACE AND DATE : **LOCRI, 2023**

MEMBRI DEL GRUPPO/MEMBER OF THE GROUP: P. ALBANO, M. FIUMANO', A. COMMISSO, G. SICILIANO, A. SCRIVO, V. TRIUNVERI, A. VERSACE


STATO DEL PROGETTO/PROJECT STATUS: REALIZZATO/BUILT IN PROGRESS APPROVATO/APPROVED

ARCHITETTURA STRUTTURALE_PONTE ONDA JONICA / MARINA LOUNGE


Ponte Onda Jonica

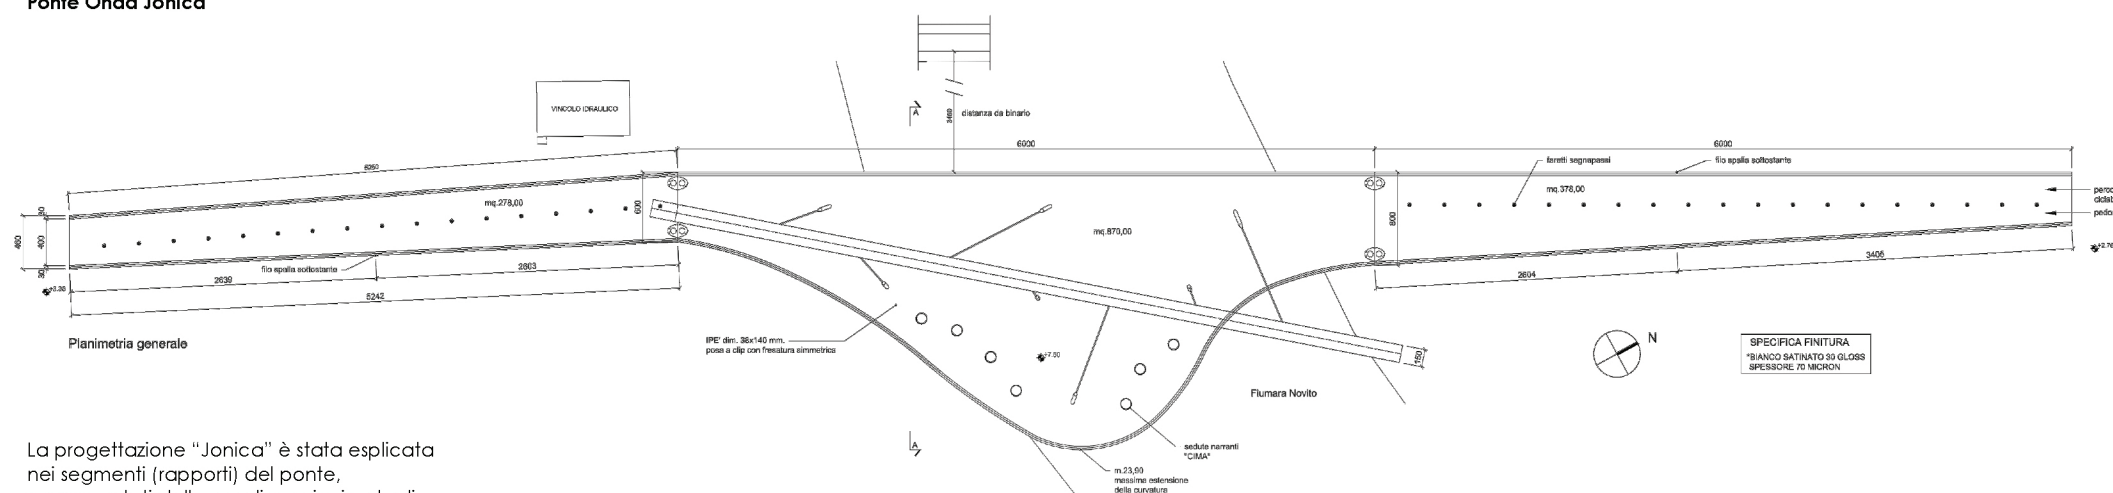

La progettazione "Jonica" è stata esplicitata nei segmenti (rapporti) del ponte, rappresentati dalle sue dimensioni e dagli stralli, che stanno tra loro in rapporti di ottava quinta perfetta e terza maggiore.

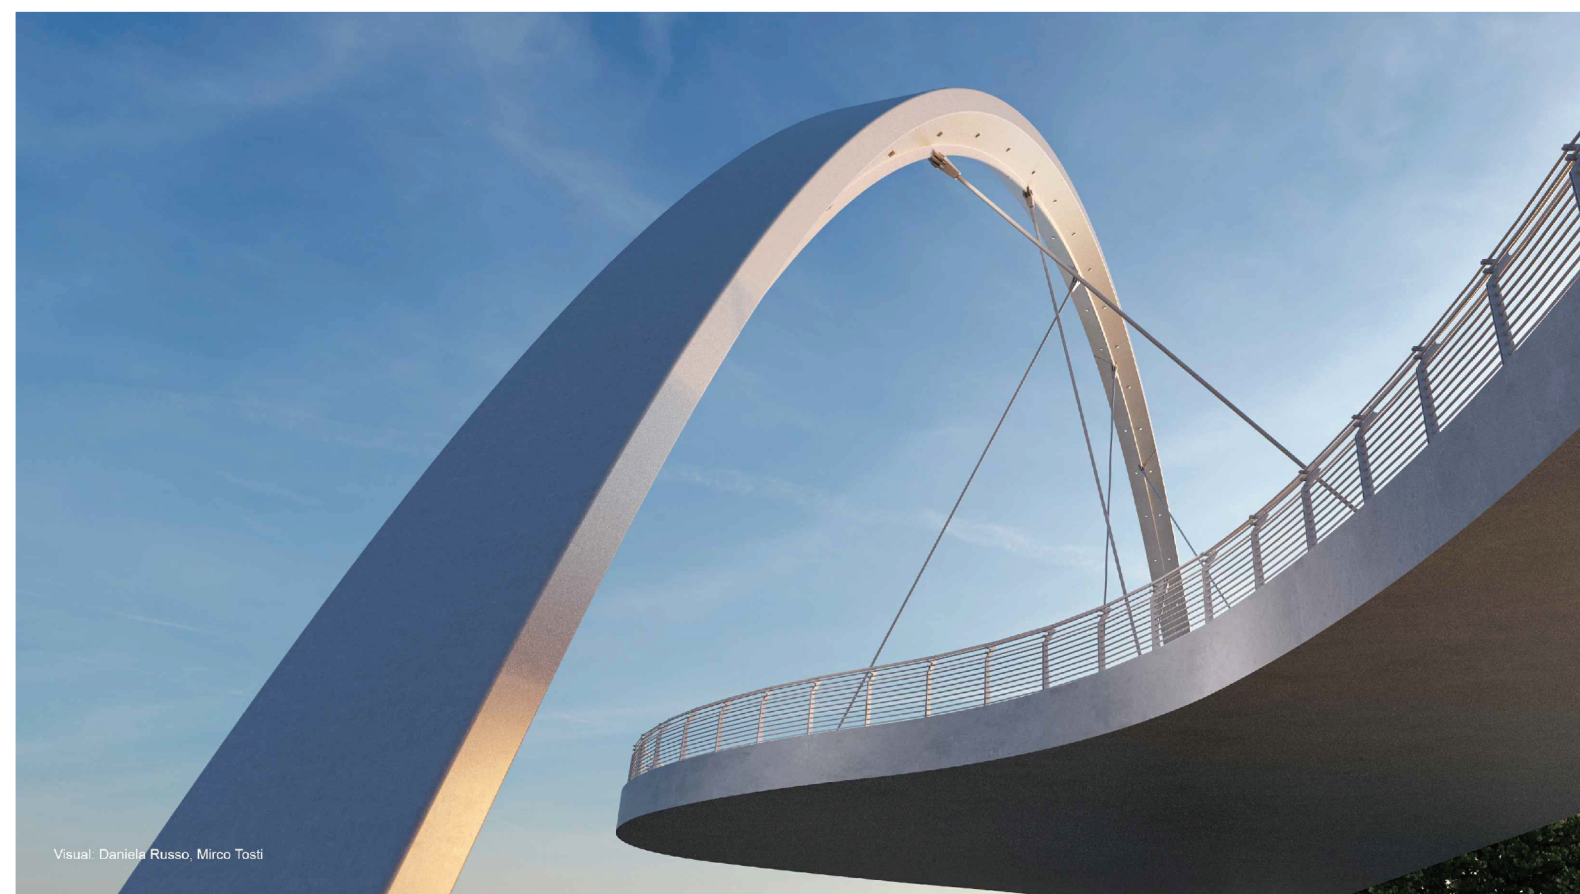

Pontile Marina Lounge

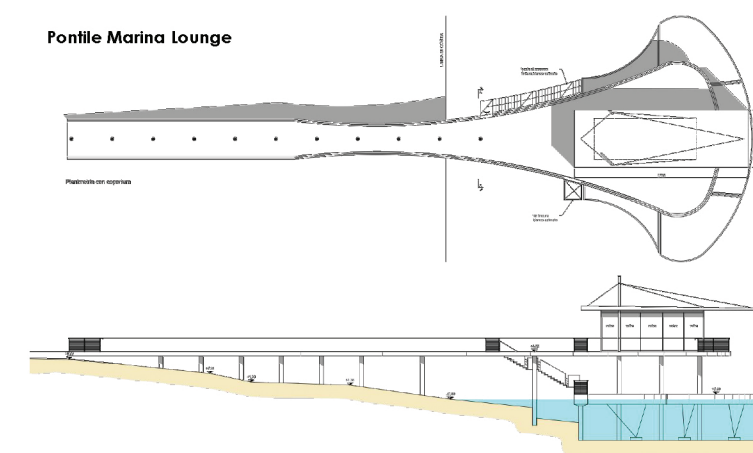

La seduta narrante **CIMA**, coniuga la tradizione marinara nella componente formale a una promessa di futuro nei contenuti

